

# 中华人民共和国 建设用地规划许可证

地字第3710012019（环）016号（变更）



根据《中华人民共和国城乡规划法》第三十七、第三十八条规定，经审核，本用地项目符合城乡规划要求，颁发此证。

发证机关 威海市行政审批服务局

日期 2019年11月1日



用地单位	威海国际机场集团有限公司
用地项目名称	威海机场停机坪及附属设施扩建工程机场工程
用地位置	大水泊镇驻地西侧
用地性质	机场用地（H24）
用地面积	规划用地：壹拾陆万贰仟肆佰伍拾伍平方米（162455m <sup>2</sup> ） 划拨用地：壹拾肆万贰仟壹佰伍拾壹平方米（142151m <sup>2</sup> ）
建设规模	约伍仟零伍拾平方米（5050m <sup>2</sup> ）

附图及附件名称

用地红线图

此证自发放之日起，如一年内未办理《建设工程规划许可证》则自行失效。

2019年4月26日核发的《建设用地规划许可证》（地字第3710012019（环）0016号）作废。

## 遵守事项


- 一、本证是经城乡规划主管部门依法审核，建设用地符合城乡规划要求的法律凭证。
- 二、未取得本证，而取得建设用地批准文件、占用土地的，均属违法行为。
- 三、未经发证机关审核同意，本证的各项规定不得随意变更。
- 四、本证所需附图与附件由发证机关依法确定，与本证具有同等法律效力。



# 威海机场停机坪及附属设施 扩建工程机场工程 用地红线图

## 技术经济指标

规划用地性质	机场用地 (H24)
规划用地面积 (M <sup>2</sup> )	162455
划拨用地面积 (M <sup>2</sup> )	142151

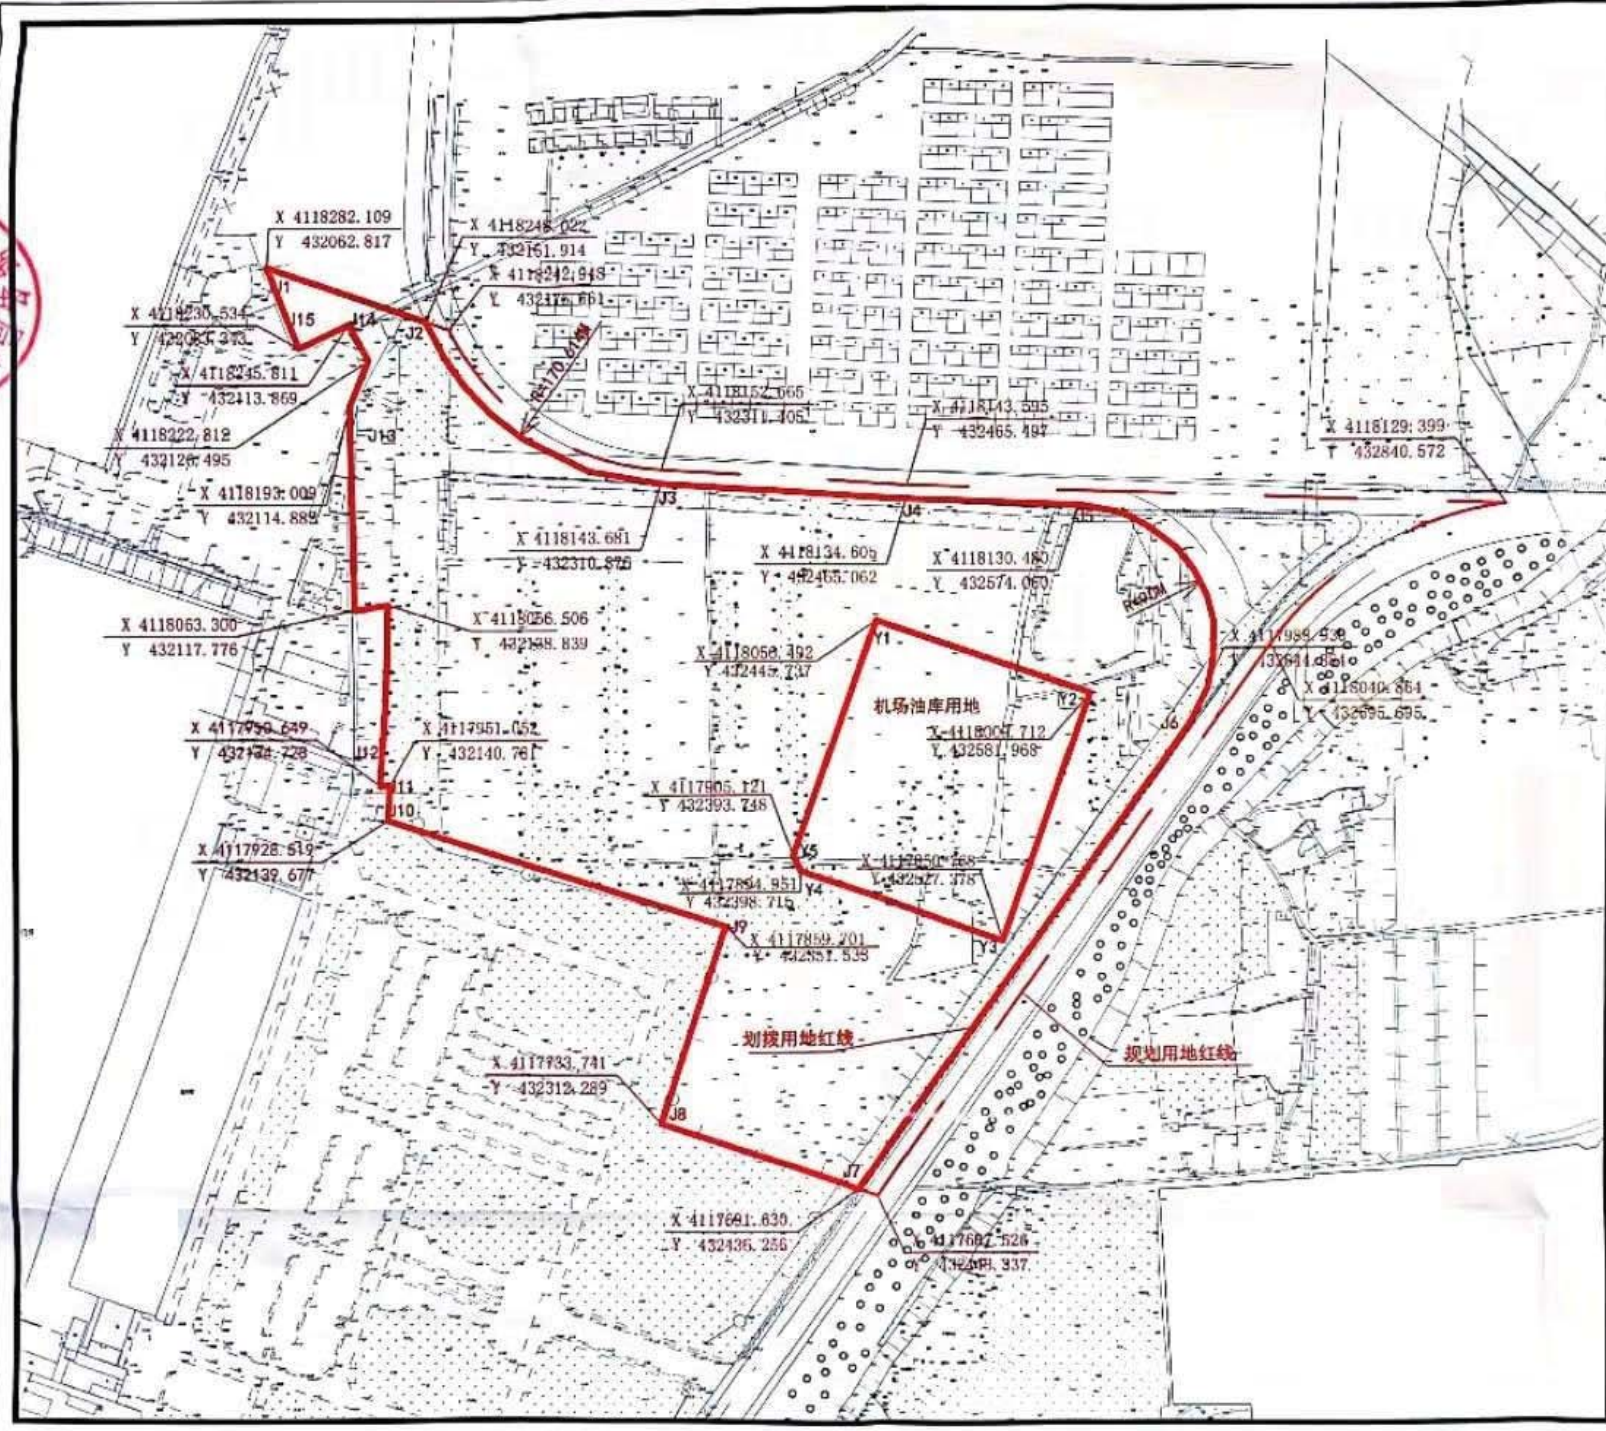

由 Autodesk 教育版产品制作

由 Autodesk 教育版产品制作